


## Änderung des Geltungsbereiches des Bebauungsplanes Nr.: 70420/02

# Poller Damm

in Köln - Poll

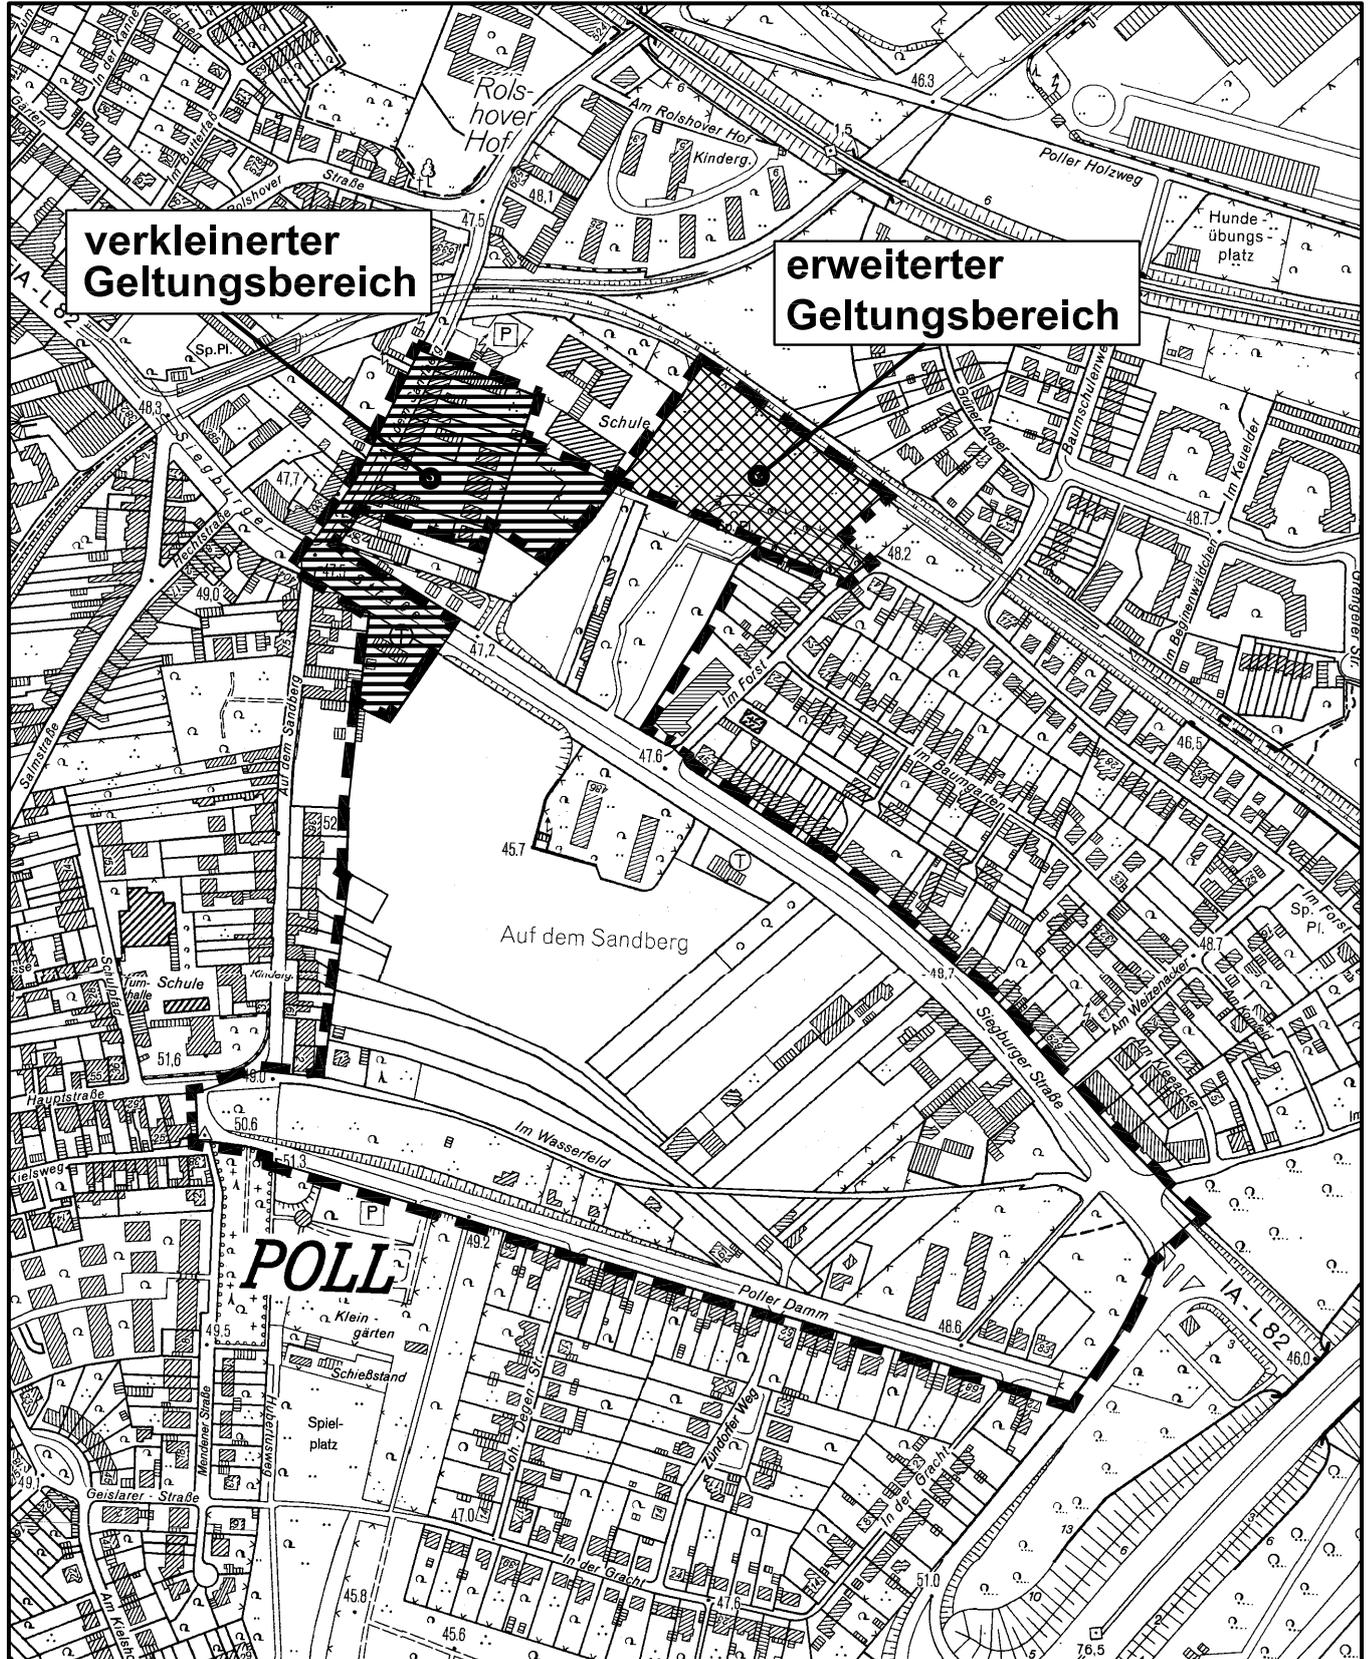

Maßstab 1 : 5 000



Planwirkungsbereich der Vorlage zur Orientierung von Mitgliedern des Rates, der Ausschüsse und der Bezirksvertretungen, die wegen Befangenheit an den Beratungen zu diesem Tagesordnungspunkt nicht teilnehmen dürfen.